


# OSIEDLE KSIĘŻYCOWE


## SIECHNICE, UL. PRAWOCIŃSKA 7A

### /PARTER/ MIESZKANIE M1- 55m<sup>2</sup>

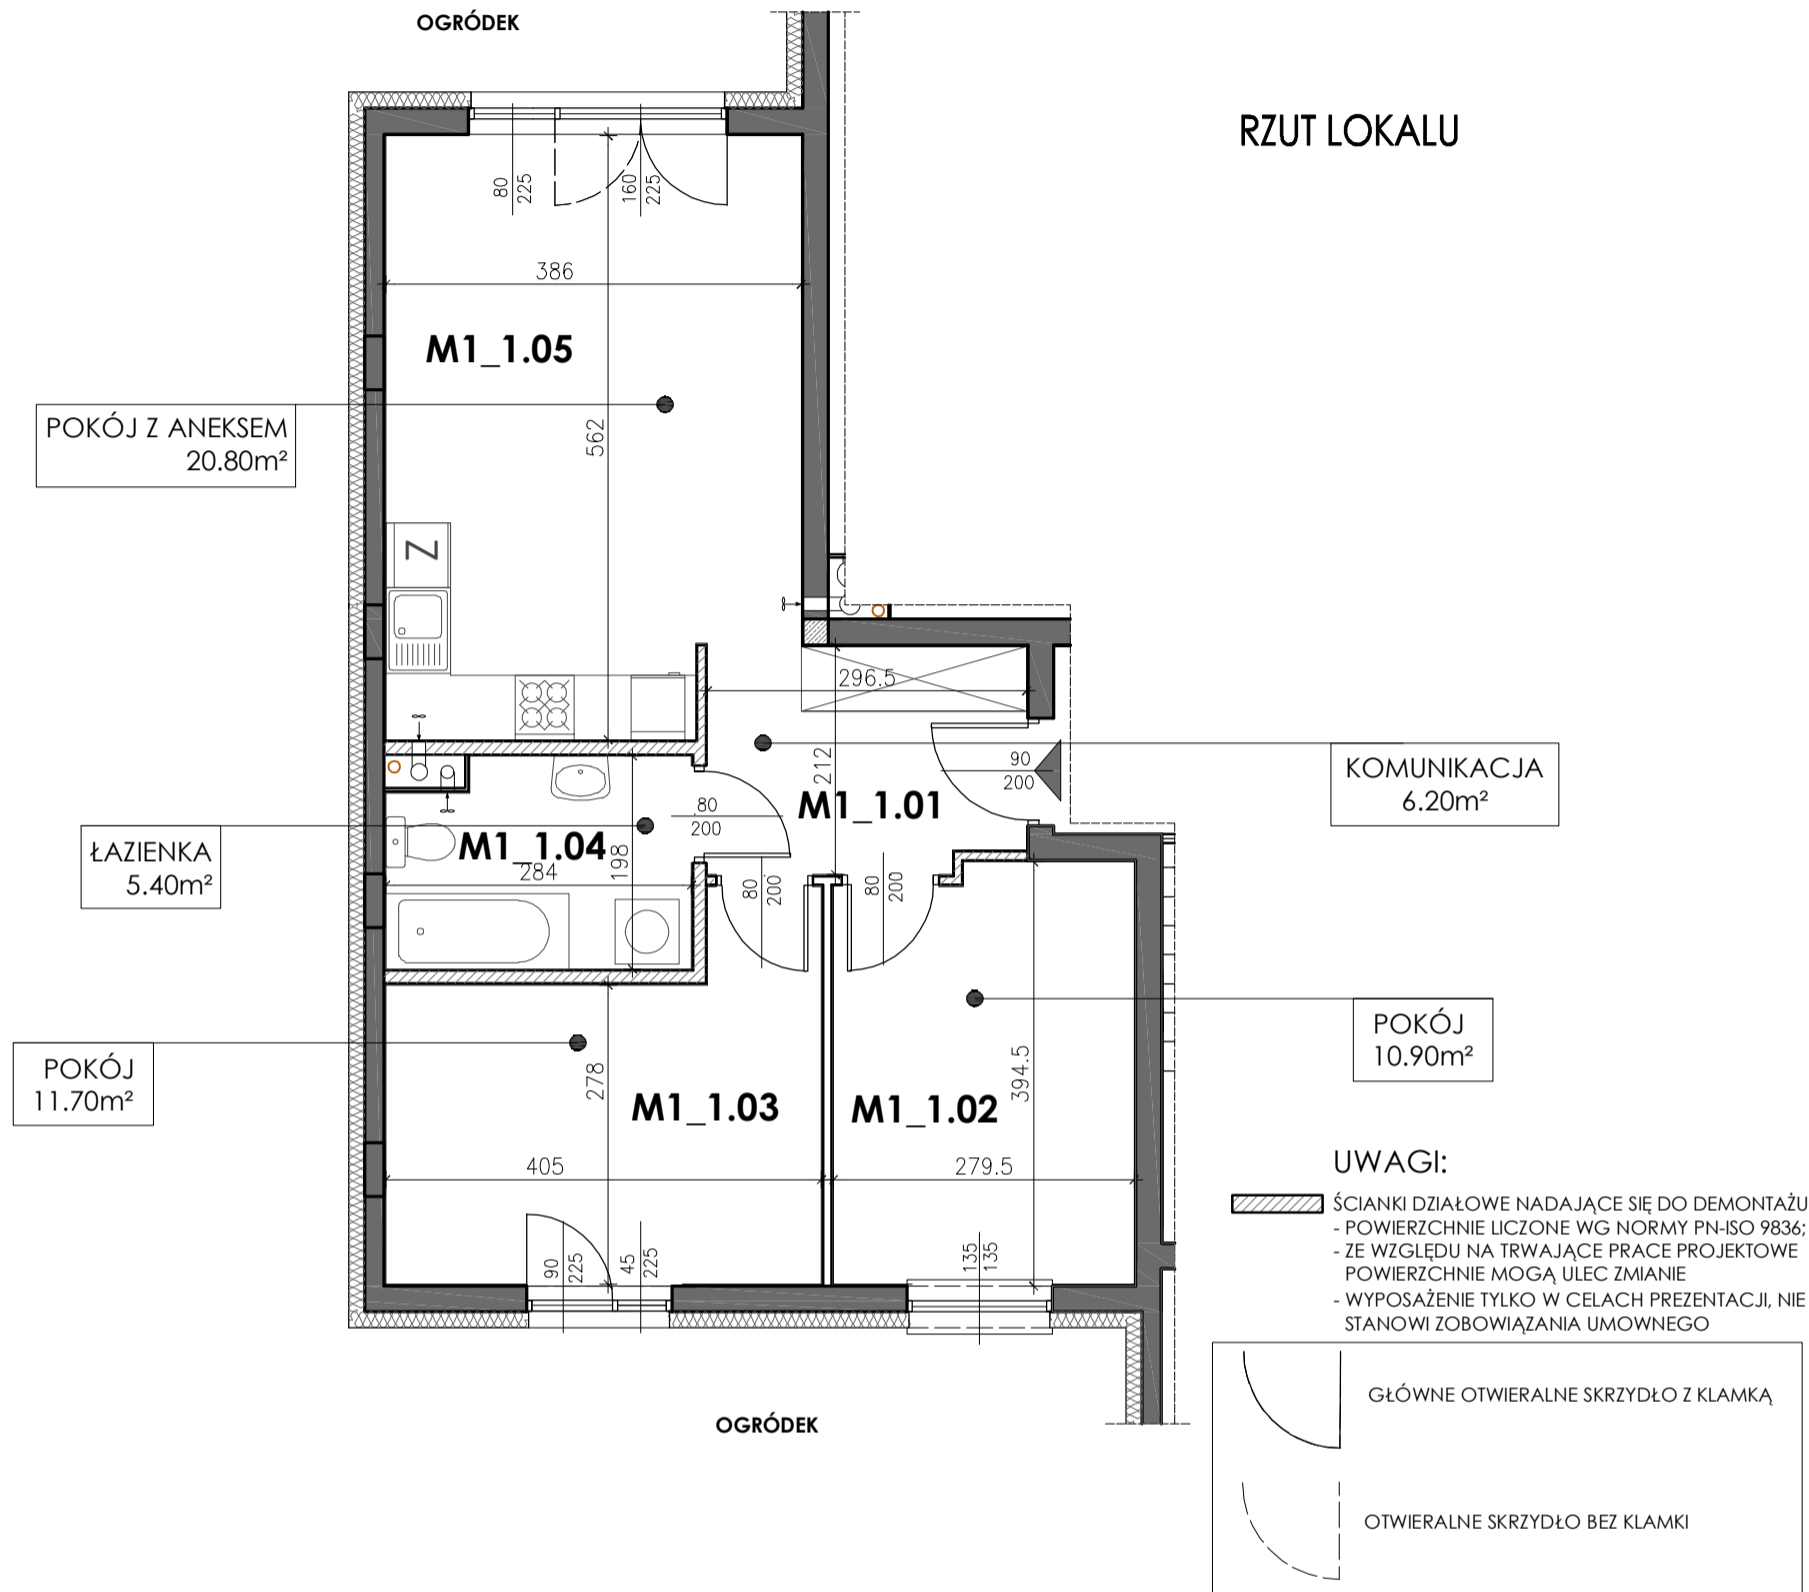

PROJEKT ZAGOSPODAROWANIA TERENU

RZUT KONDYGNACJI

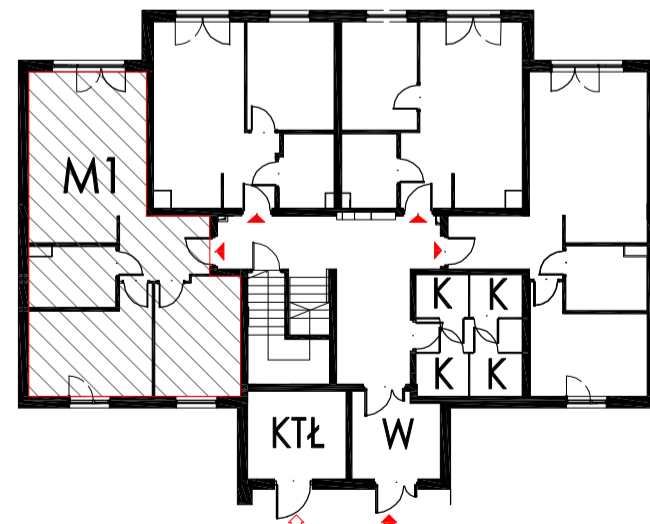

*Niniejsze opracowanie stanowi dzieło autorskie i jest własnością firmy DPI MALACHIT, podlega ochronie zgodnie z ustawą z dnia 04.02.1994 o prawie autorskim i prawach pokrewnych*

**MALACHIT**

ul. Stanisława Piłata 18, WROCŁAW  
tel. (071) 326-74-90  
tel. kom. 509-30-70-64