


OSIEDLE KSIĘŻYCOWE

SIECHNICE, UL. PRAWOCIŃSKA 7A

/II PIĘTRO/ MIESZKANIE M12- 52m²

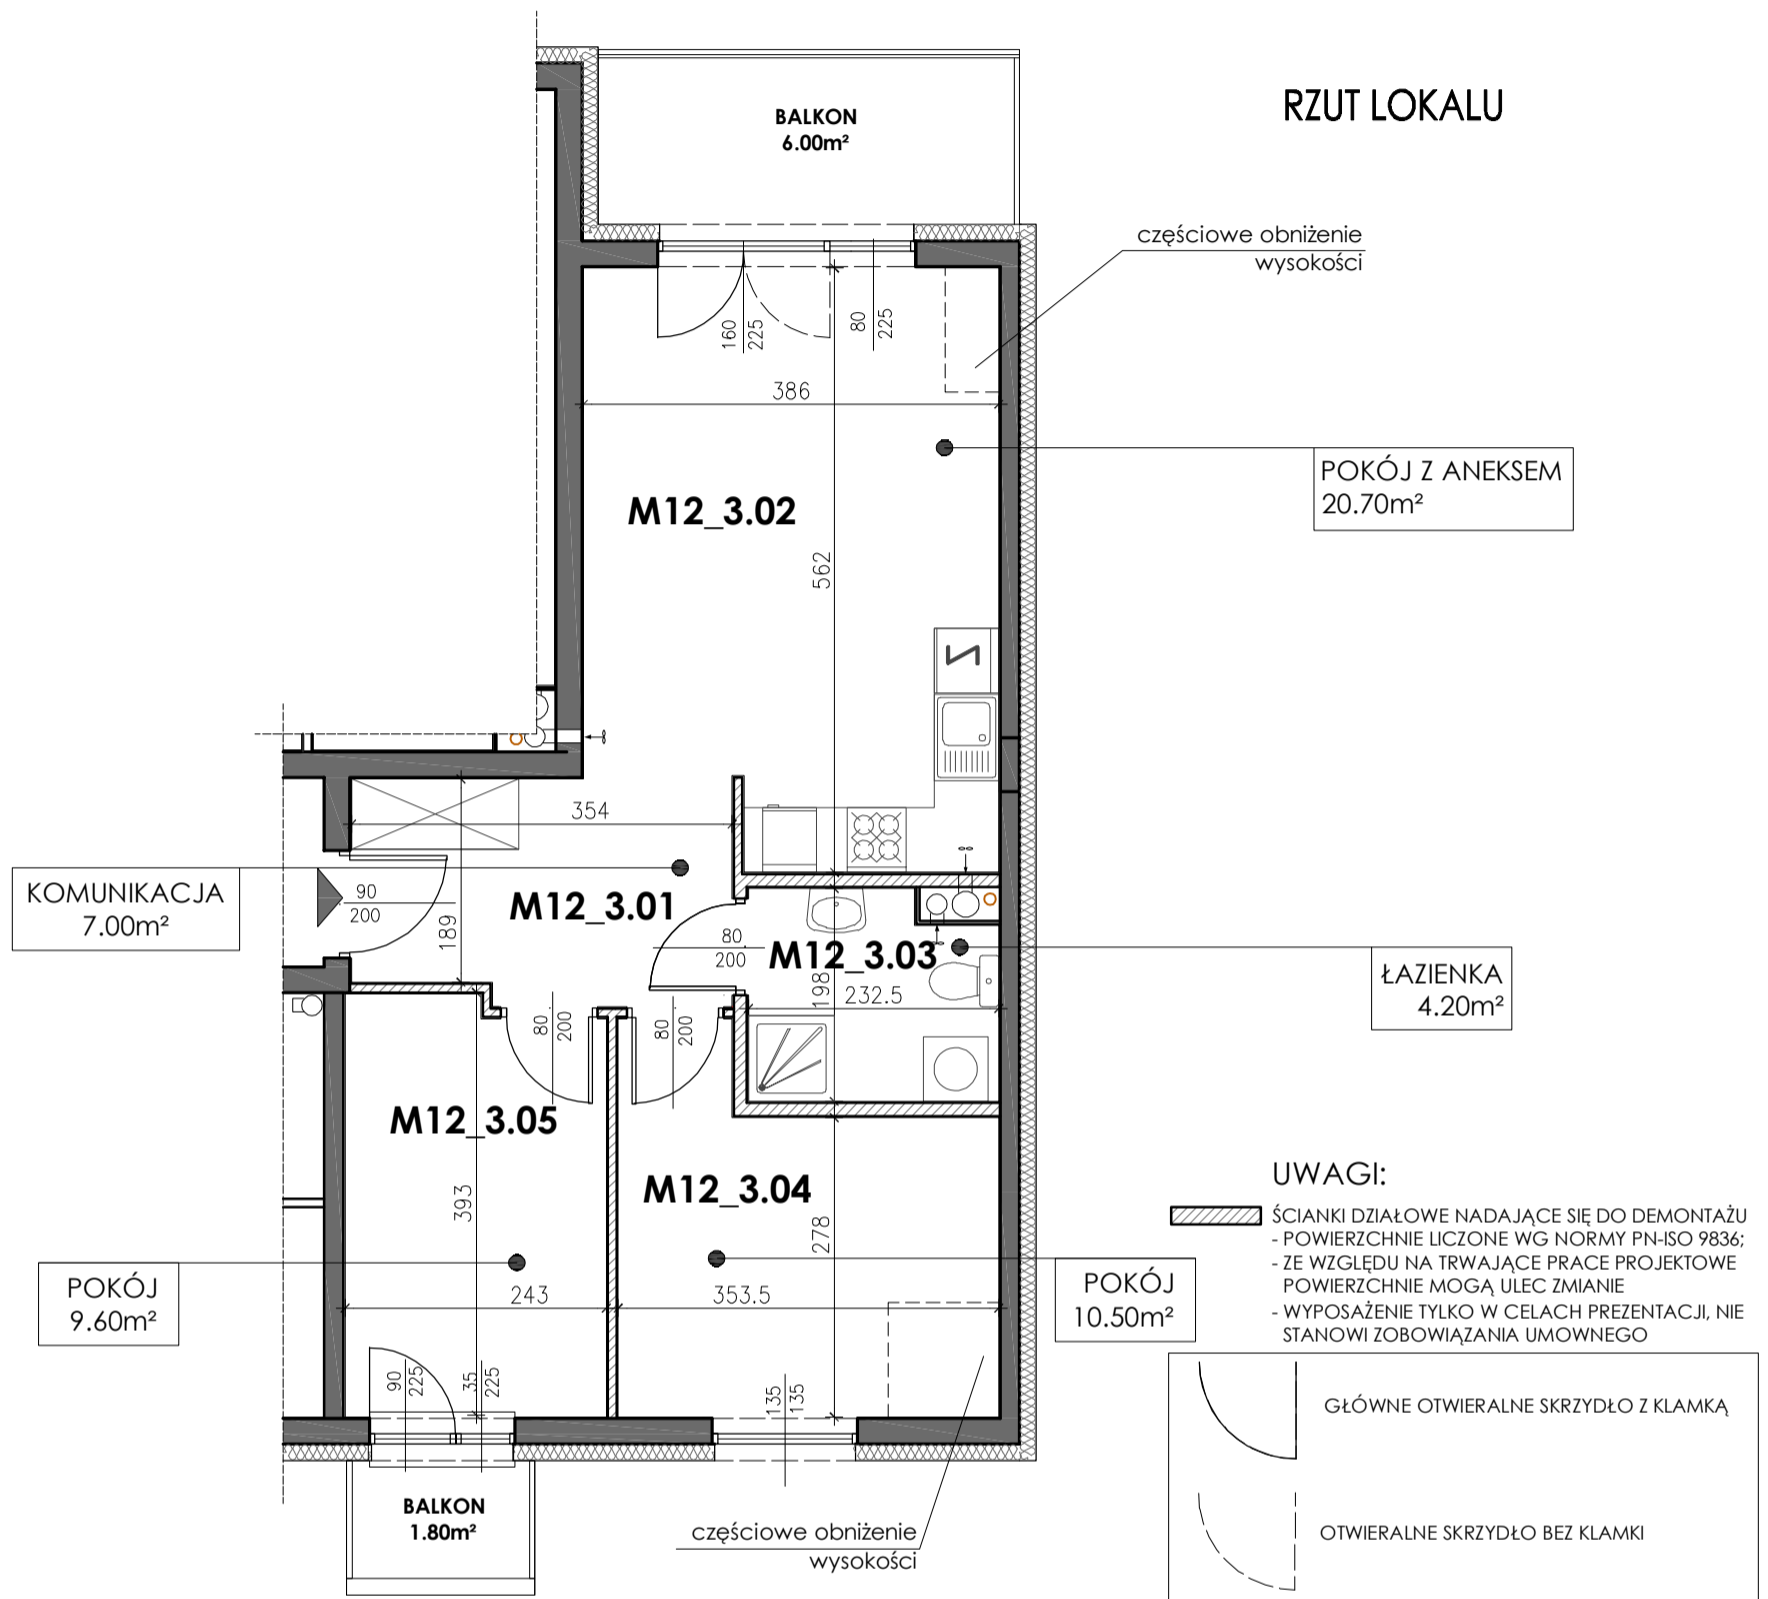

PROJEKT ZAGOSPODAROWANIA TERENU



RZUT KONDYGNACJI

